

 Àmbit de Modificació

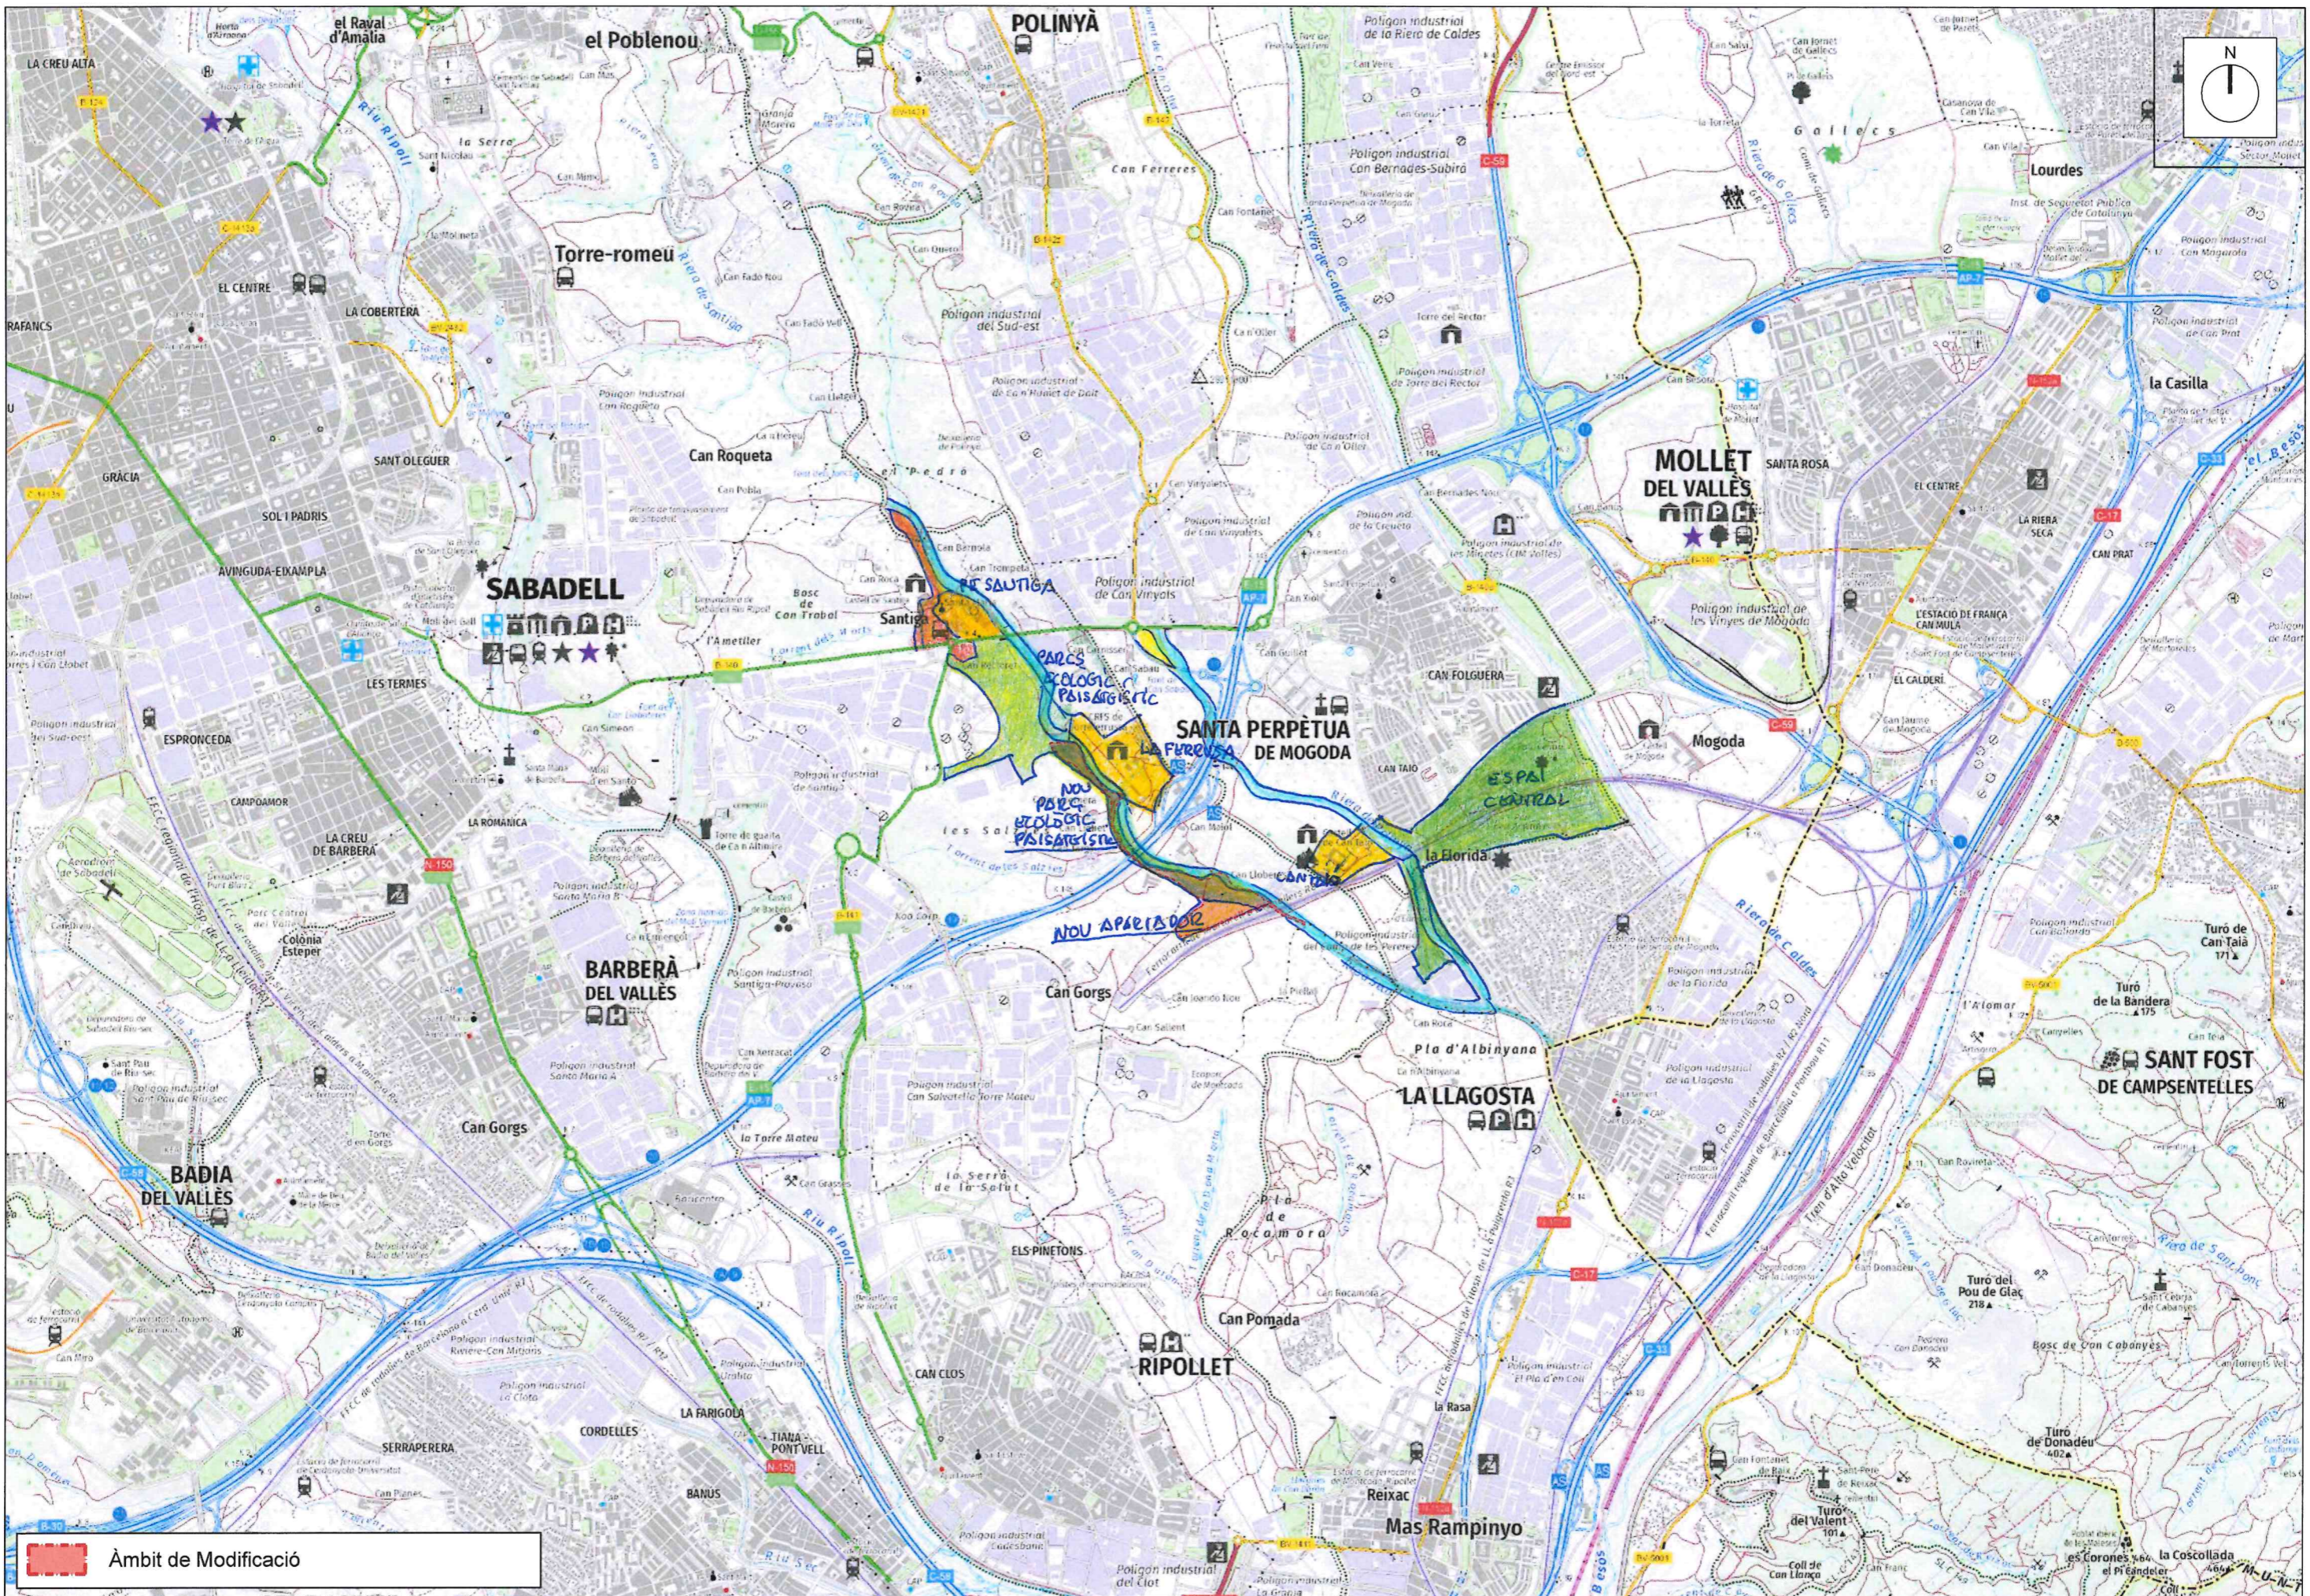

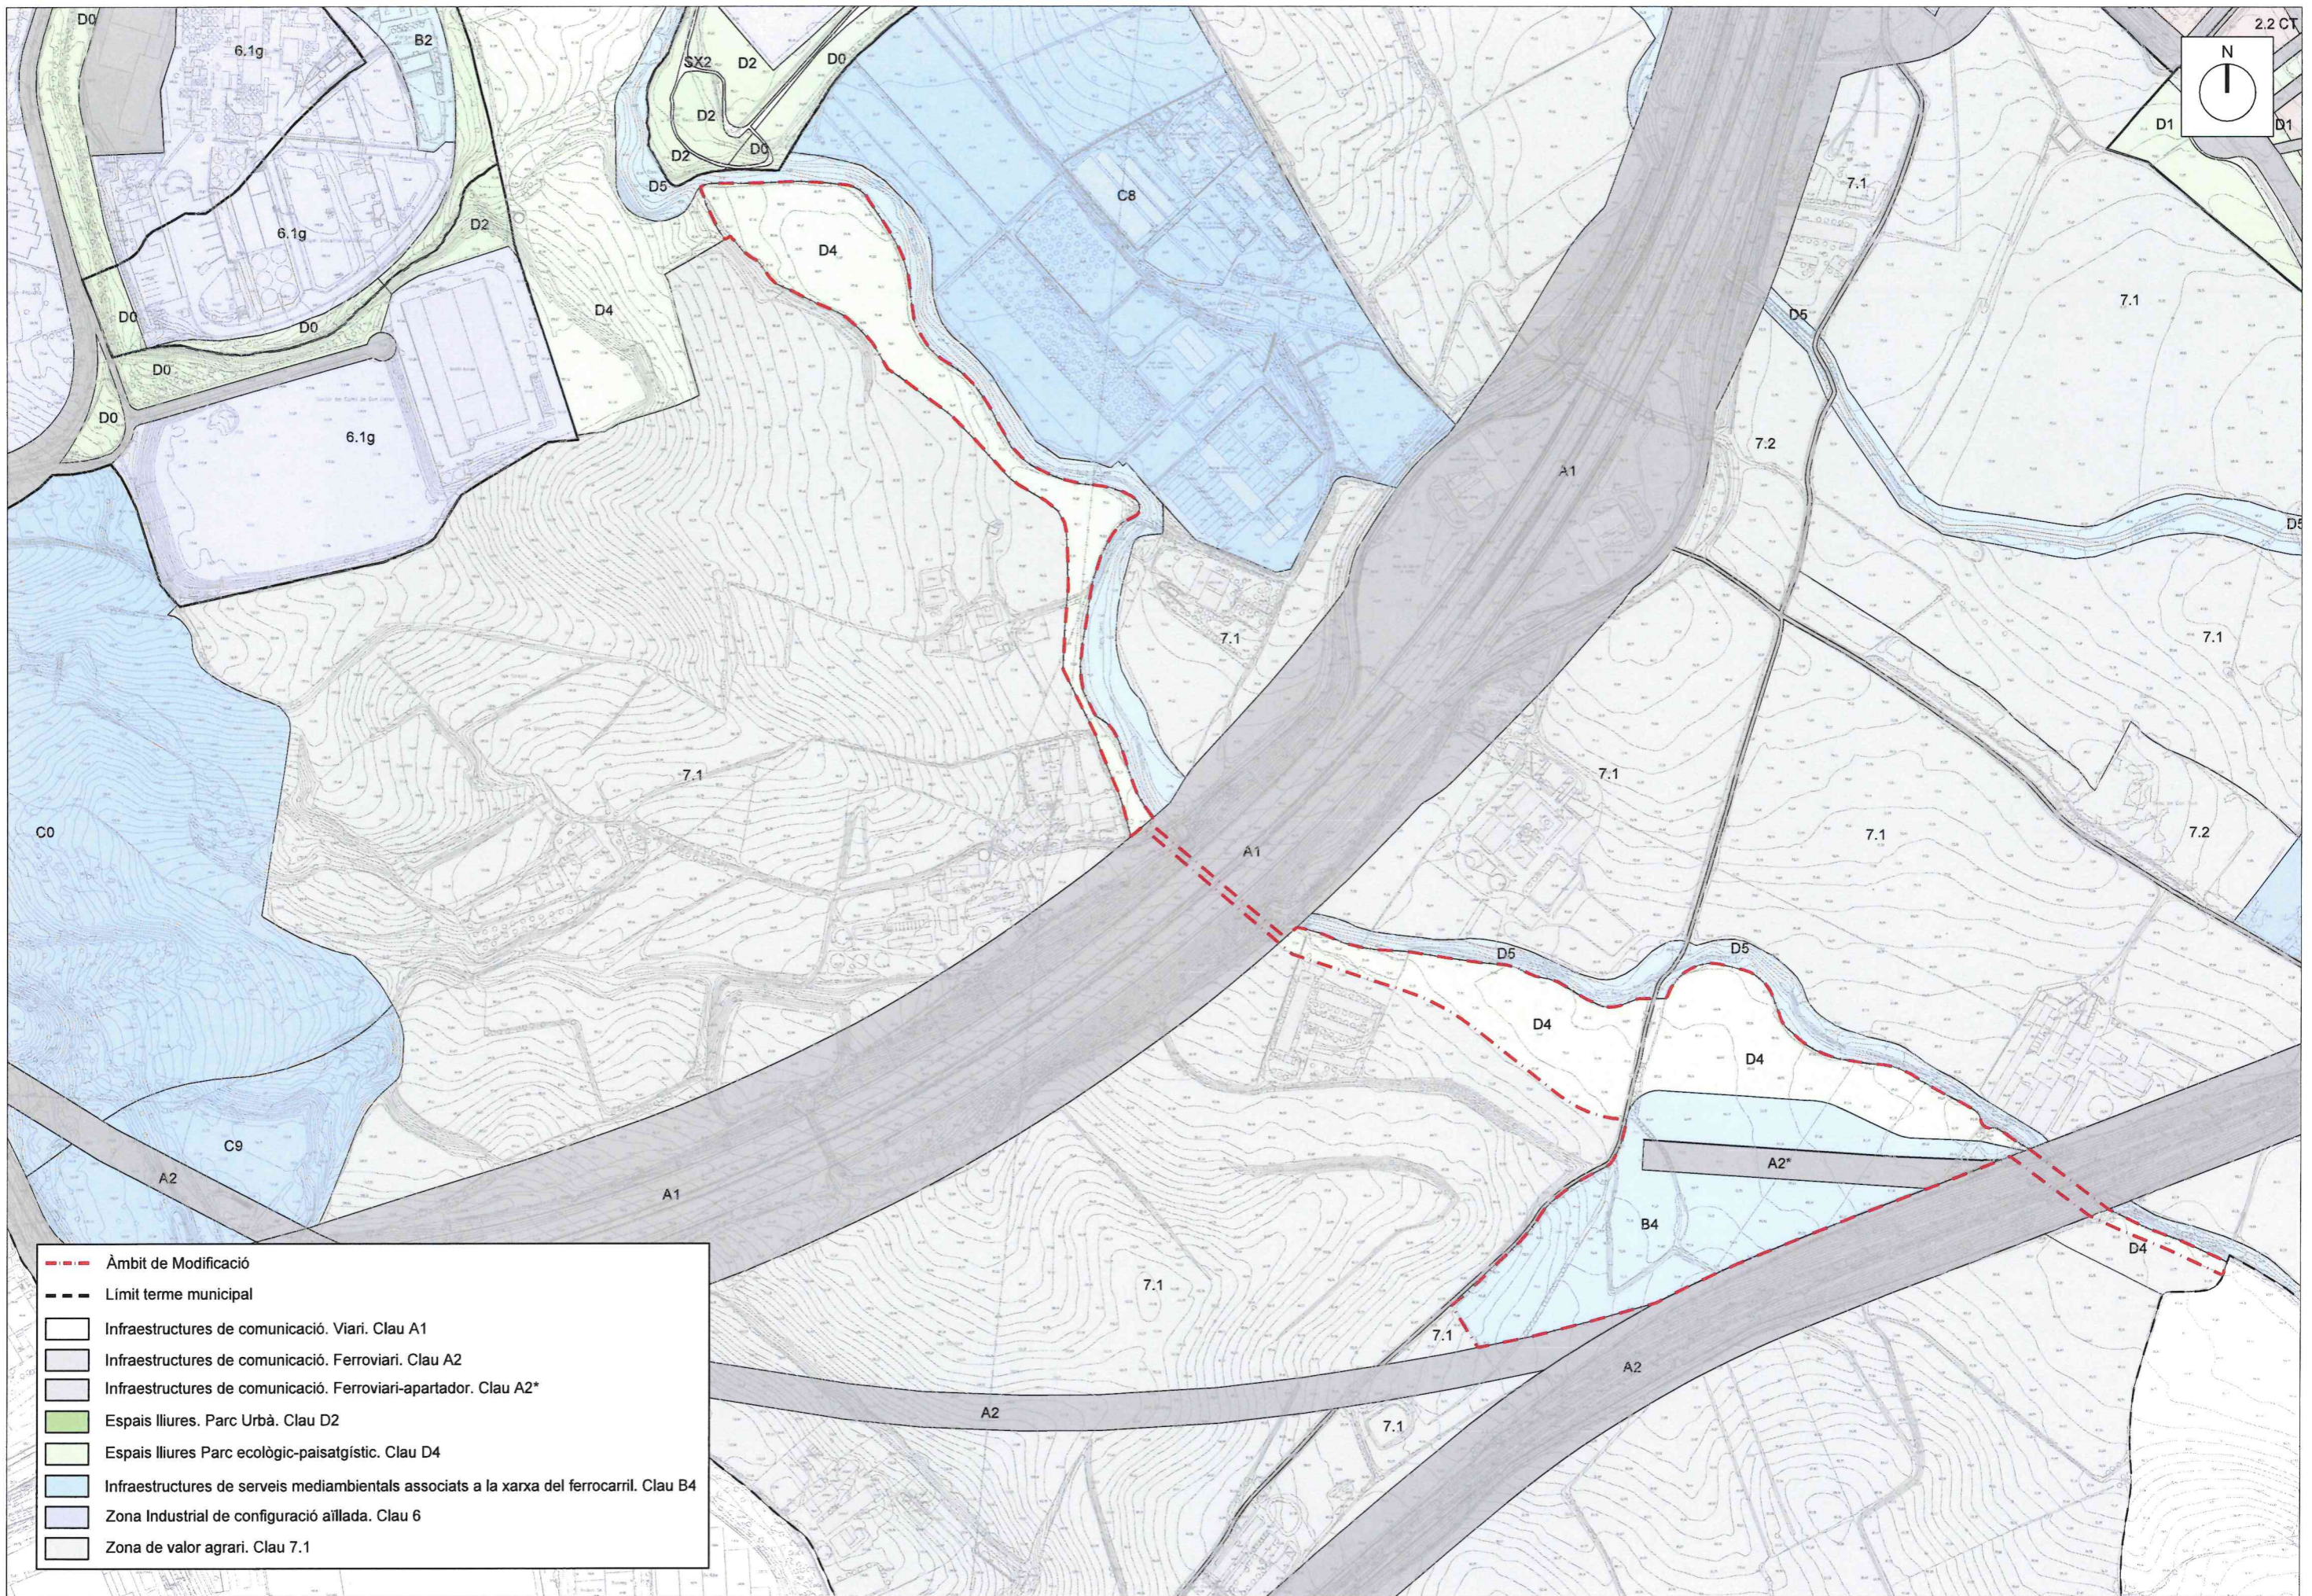

- - - Àmbit de Modificació
- Límit terme municipal
- Infraestructures de comunicació. Viari. Clau A1
- Infraestructures de comunicació. Ferroviari. Clau A2
- Infraestructures de comunicació. Ferroviari-apartador. Clau A2*
- Espais lliures. Parc Urbà. Clau D2
- Espais lliures Parc ecològic-paisatgístic. Clau D4
- Infraestructures de serveis mediambientals associats a la xarxa del ferrocarril. Clau B4
- Zona Industrial de configuració aïllada. Clau 6
- Zona de valor agrari. Clau 7.1